




DOMAINE BORD-DU-LAC



514 990 0033 | INFO@LUCIANOGRILLI.COM

une *Signature* de qualité !
a of quality !
R.B.Q. # 2855-6769

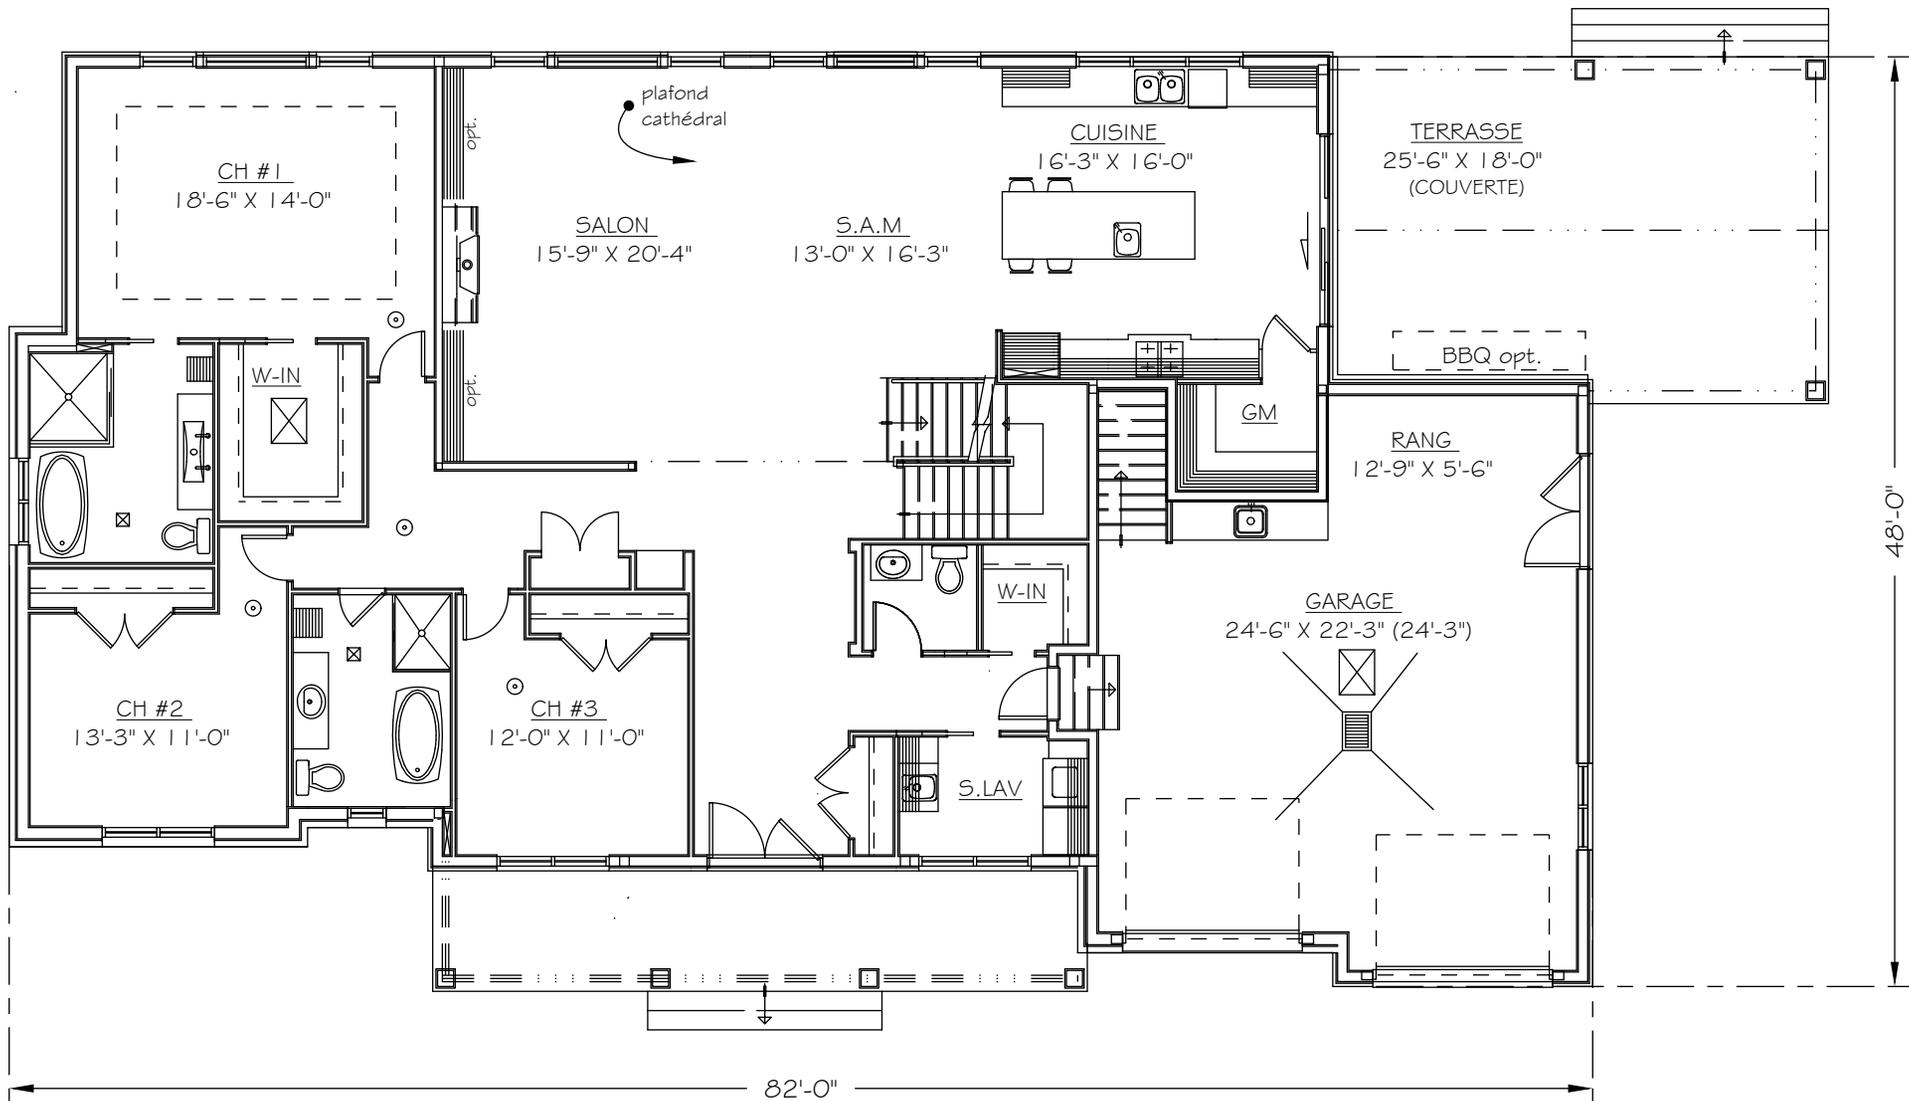


REZ-DE-CHAUSSÉE / MAIN FLOOR

Reproduction complète ou partielle interdite.
N.B. Ces illustrations sont montrées à titre indicatif
seulement, des différences peuvent survenir lors de la
construction.

REV. 2023-01

SUPERFICIE BRUTE	
REZ-DE-CHAUSSÉE:	2556 PI.CA
ÉTAGE:	478 PI.CA
	3034 PI.CA
GARAGE:	724 PI.CA

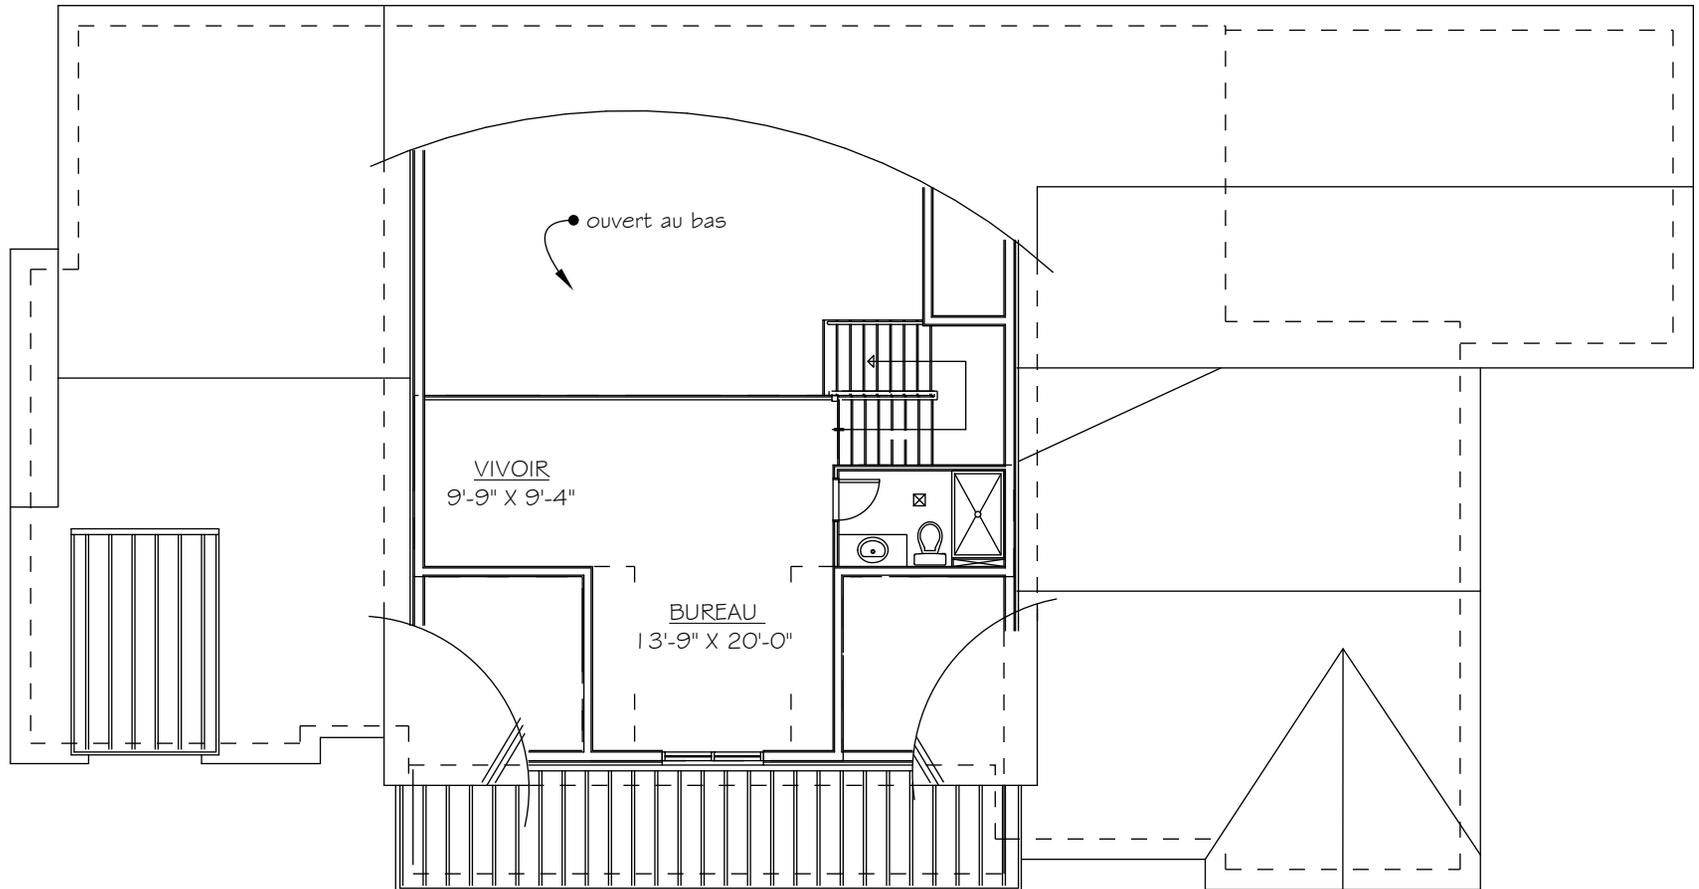


ÉTAGE / 2ND FLOOR

Reproduction complète ou partielle interdite.
 N.B. Ces illustrations sont montrées à titre indicatif
 seulement, des différences peuvent survenir lors de la
 construction.

REV. 2023-01

SUPERFICIE BRUTE	
REZ-DE-CHAUSSÉE:	2556 PI.CA
ÉTAGE:	478 PI.CA
	3034 PI.CA
GARAGE:	724 PI.CA

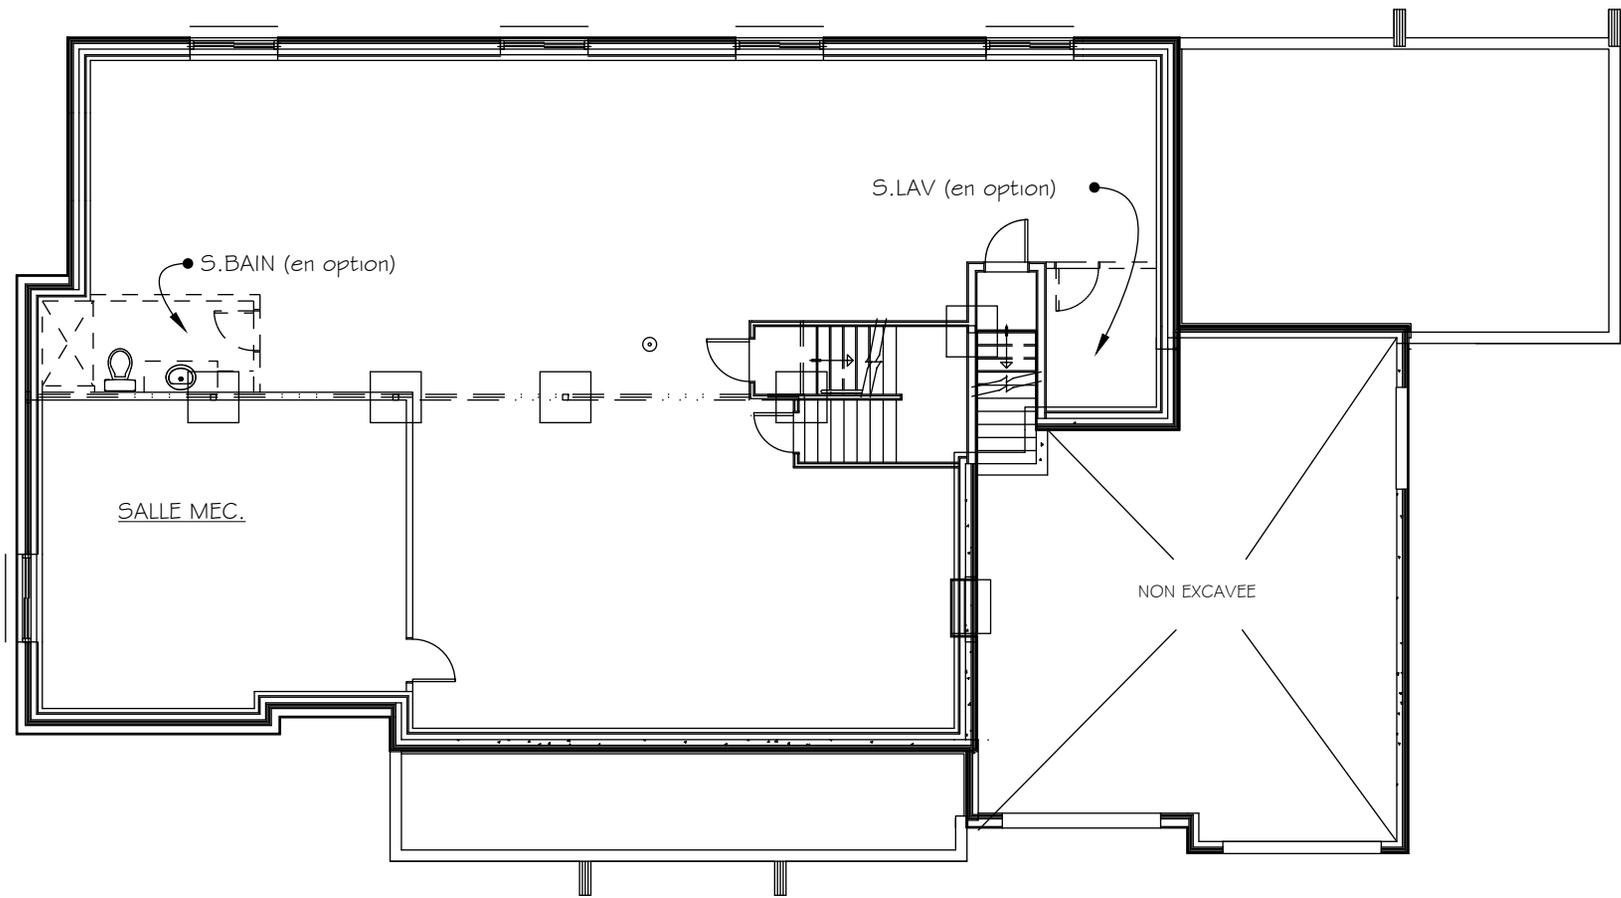


SOUS-SOL* / BASEMENT*

*NON FINI / NOT FINISHED

Reproduction complète ou partielle interdite.
 N.B. Ces illustrations sont montrées à titre indicatif
 seulement, des différences peuvent survenir lors de la
 construction.


REV. 2023-01

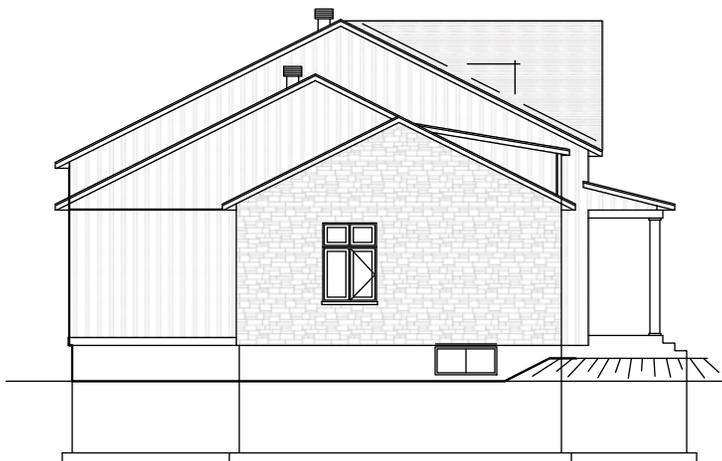

ELEV. GAUCHE / LHS VIEW




ELEV. DROITE / RHS VIEW

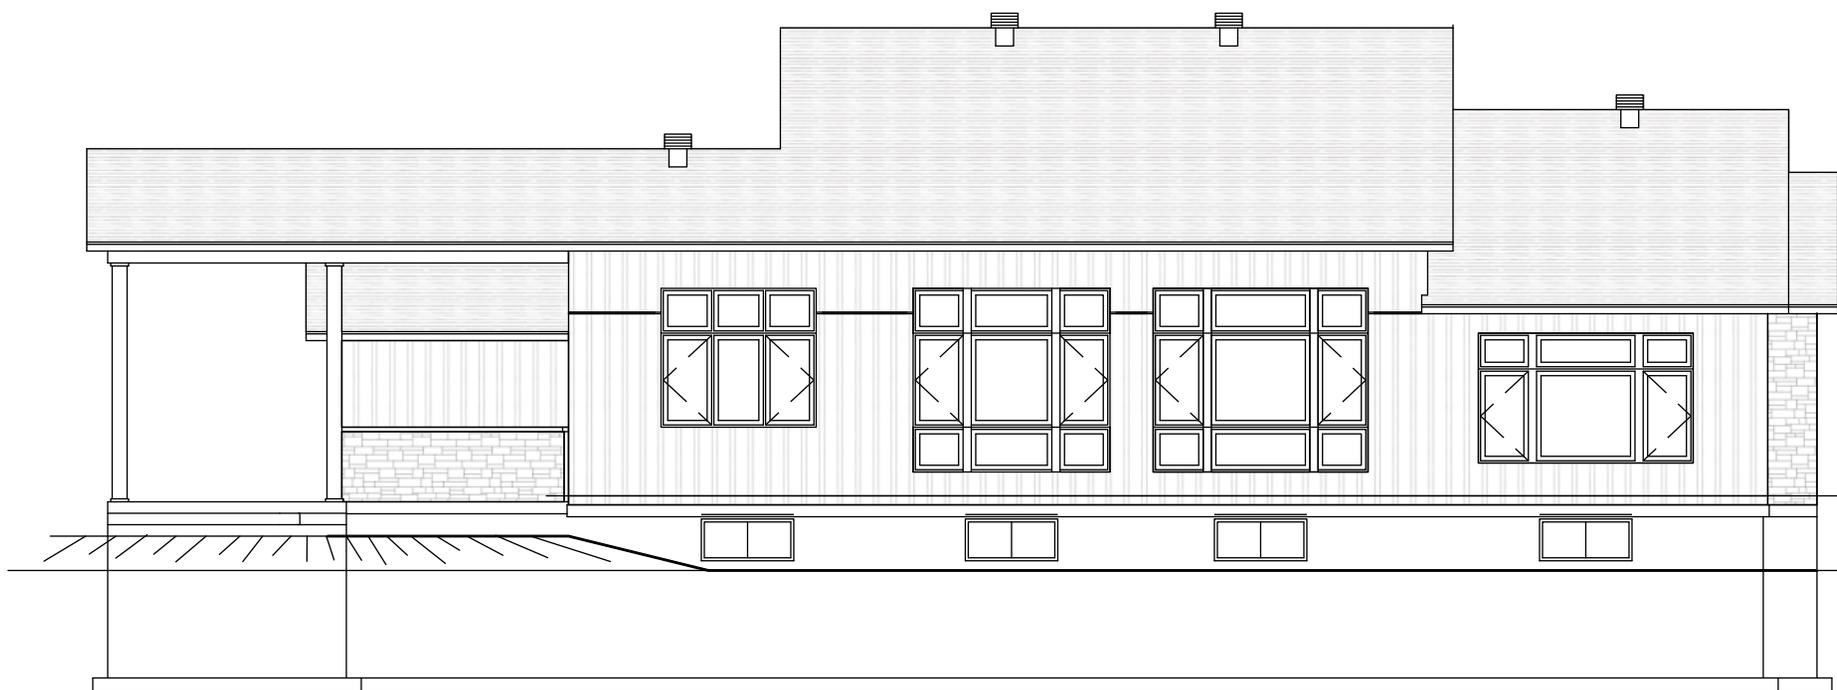

ELEV. ARRIÈRE / REAR VIEW

Reproduction complète ou partielle interdite.
 N.B. Ces illustrations sont montrées à titre indicatif
 seulement, des différences peuvent survenir lors de la
 construction.

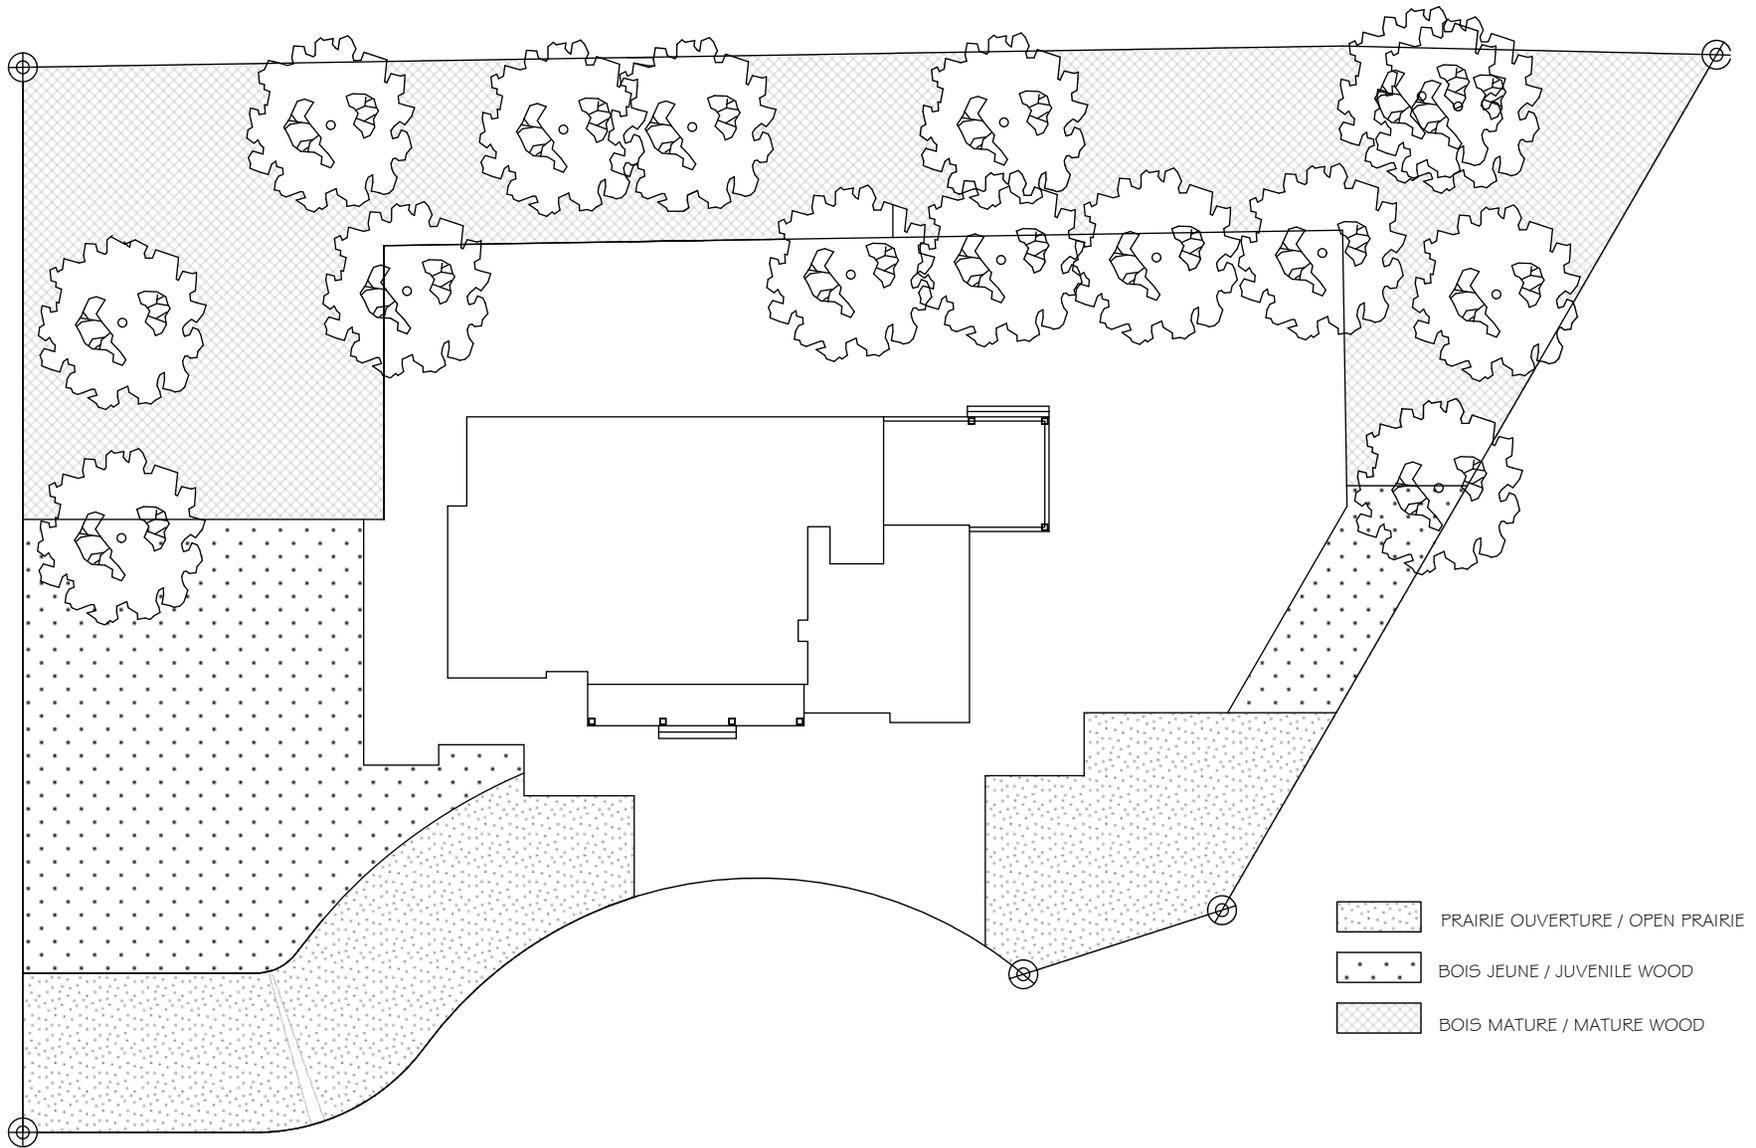

NATURALISATION / NATURALIZATION

Reproduction complète ou partielle interdite.
N.B. Ces illustrations sont montrées à titre indicatif
seulement, des différences peuvent survenir lors de la
construction.